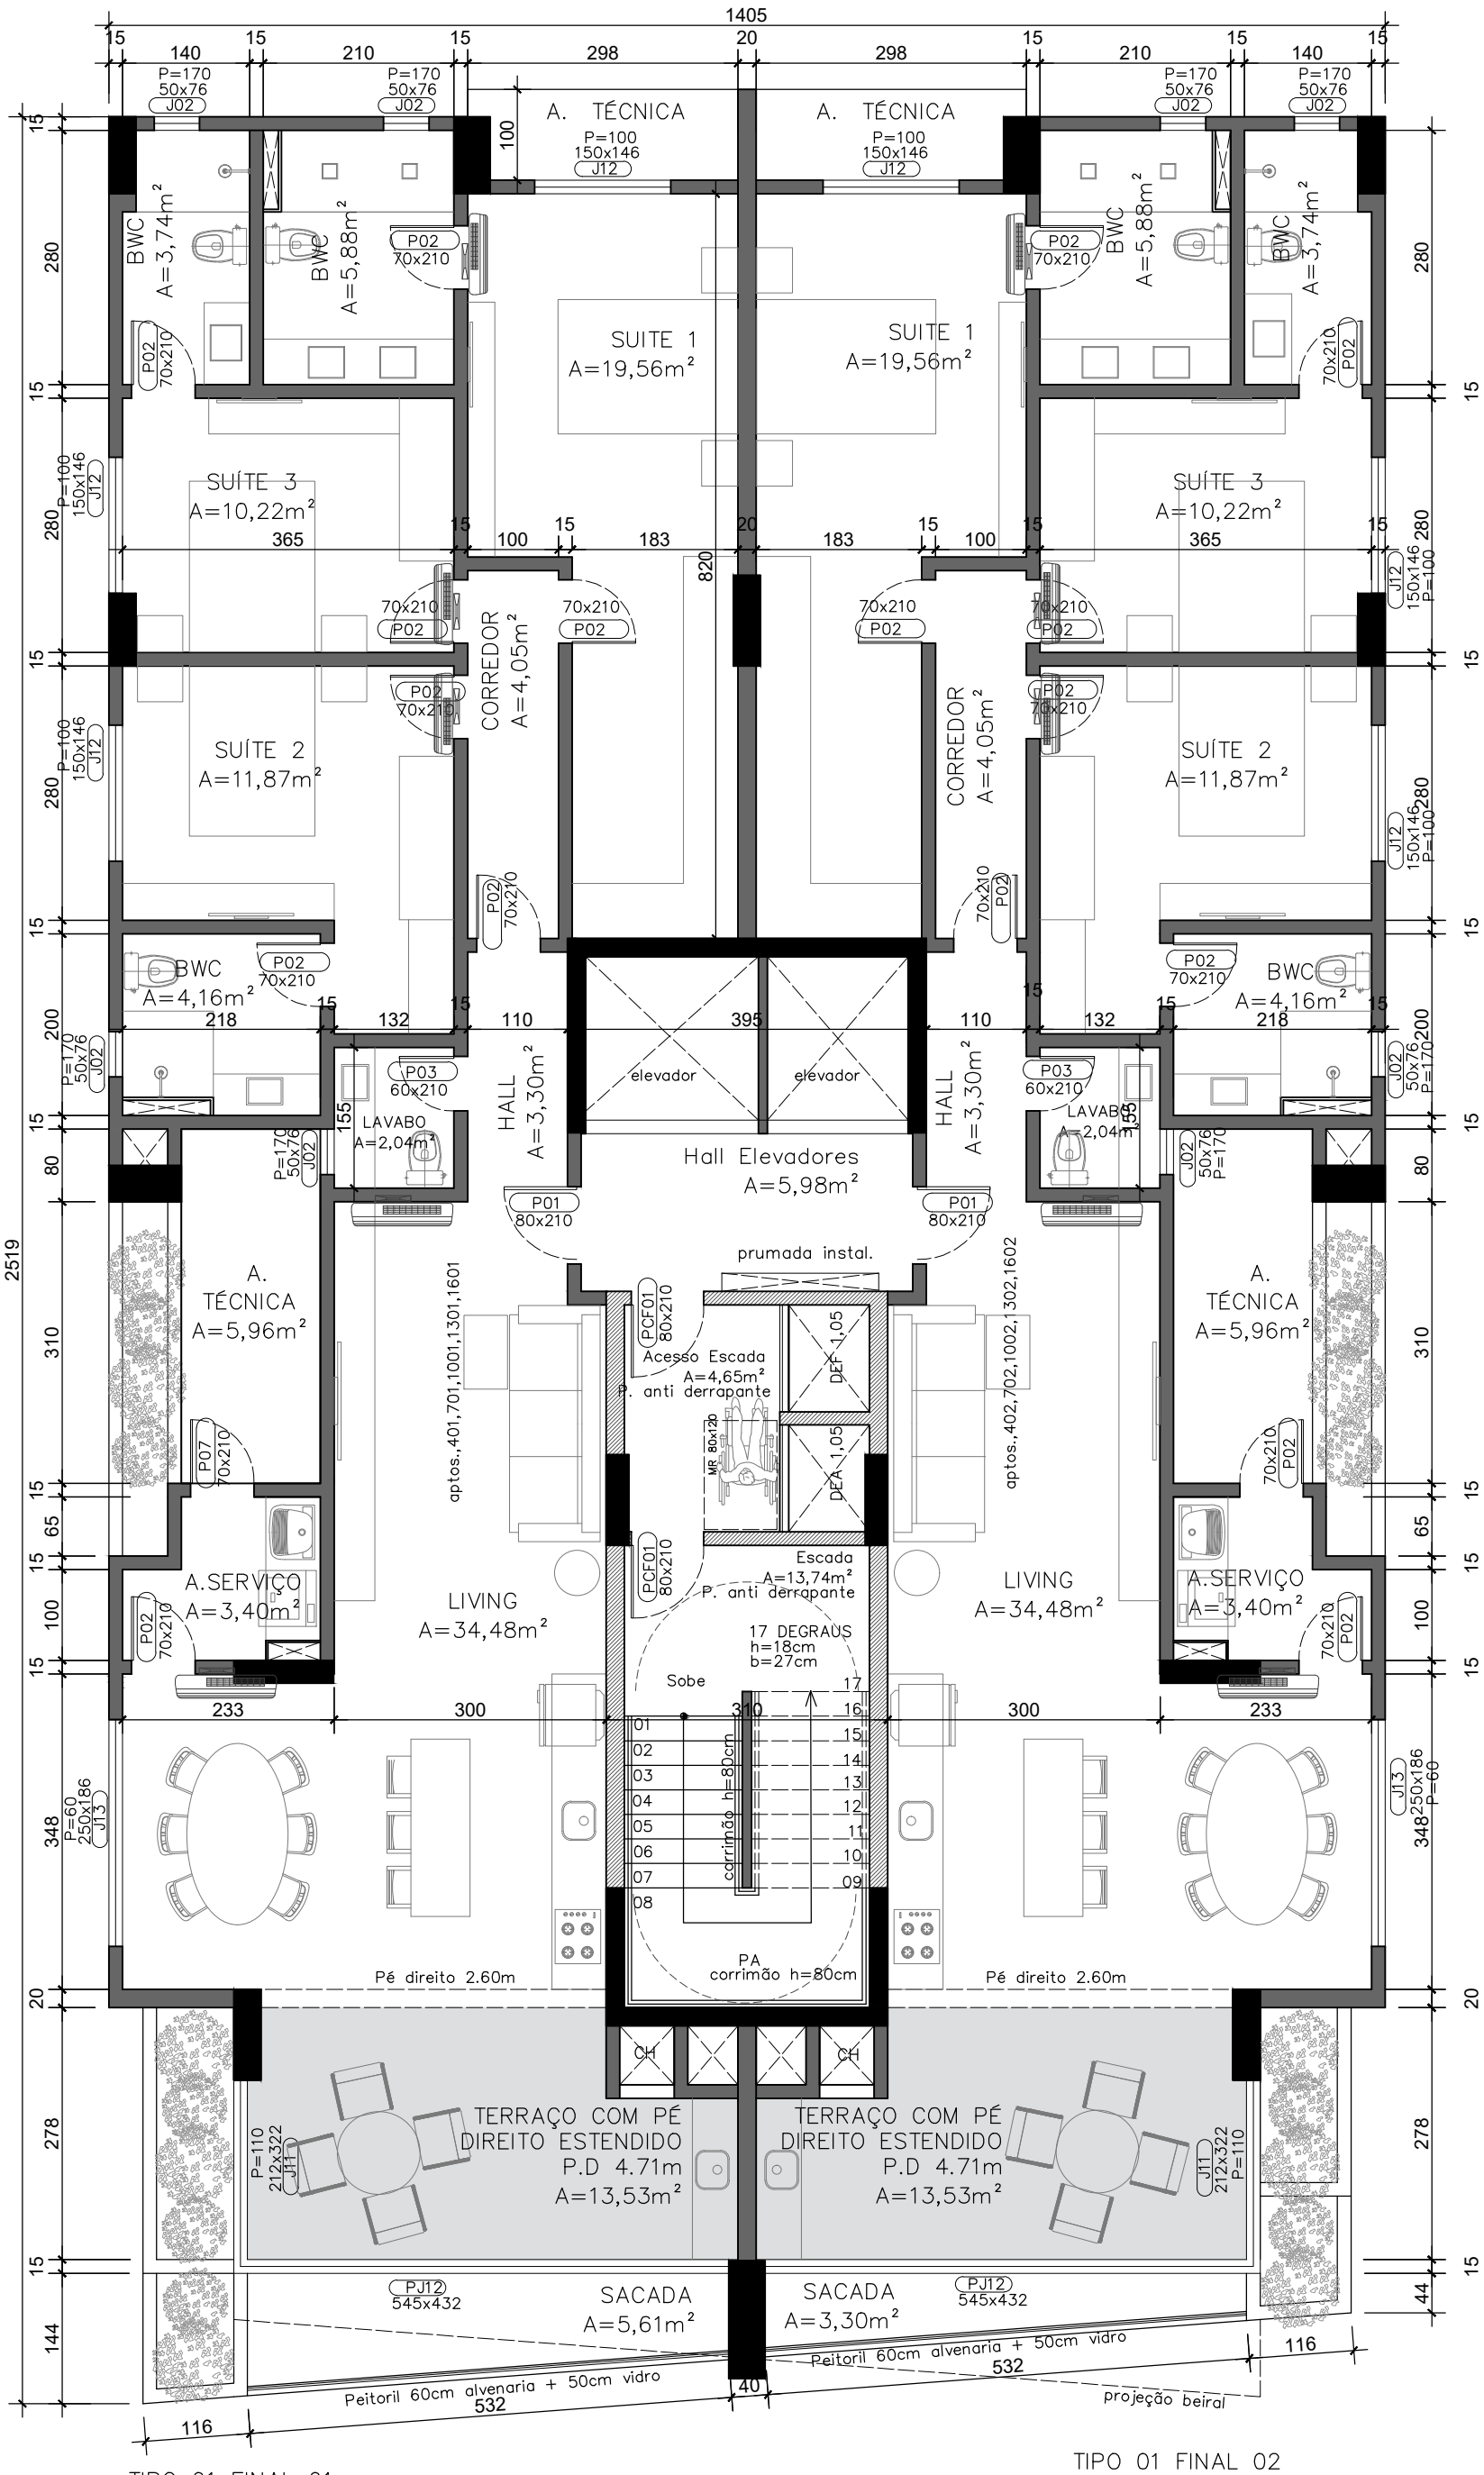

FOLHA: A3

A1/04

DATA 21.01.2021

ESCALA 1/75

TÍTULO: PLANTA BAIXA TIPO 01 (Residência Plana)

OBRA: PIER 42

R. DR. LUIZ DE FREITAS MELRO, 395
Edif. Columbia Center, sala 908
(47) 3326-6141
www.msiempreendimentos.com.br

A casa é sua.

MSI EMPREENDIMENTOS