Course	Bearing	Distance
L110	N 20°55'15" E	3.02'
L111	N 03°18'27"E	15.46'
L112	N 08°44'36" E	30.99'
L113	N 19°36'19" E	17.89'
L114	N 10°05'03" W	26.70'
L115	N 18°39'56" W	41.16'
L116	N 42°50'32" E	39.25'
L117	N 53°25'21" E	28.79'
L118	N 14°49'40" E	50.12'
L119	N 70°42'11" E	14.38'
L120	N 60°51'51"E	61.67'
L121	N 85°09'00" E	22.26'
L122	N 51°33'15" E	11.19'
L123	N 05°50'36" E	43.96'
L124	N 02°48'23" E	26.66'
L125	N 35°48'45" E	26.10'
L126	N 06°10'46" W	27.56'
L127	N 05°10'27" E	30.96'
L128	N 14°56'00" W	21.13'
L129	N 39°36'49" E	19.03'
L130	N 38°19'59" E	25.50'
L131	N 48°22'28" E	41.93'
L132	N 28°40'34" E	22.61'
L133	N 07°03'29" E	8.87'
L134	N 35°53'34" E	19.40'
L135	N 85°37'25" E	20.26'
L136	N 42°25'42" E	76.95'
L137	N 69°49'38" E	29.43'
L138	N 26°28'46" E	34.64'
L139	N 40°10'07" E	19.63'
L140	S 79°06'31" E	17.76'
L141	S 70°42'01" E	55.80'
L142	N 51°30'27" E	30.10'
L143	S 52°44'56" E	48.14'
L144	S 70°02'55" E	9.34'
L145	N 64°34'52" E	35.28'
L146	N 50°27'13" E	36.90'
L147	N 28°52'08" E	23.64'
L148	N 49°41'00" W	14.58'
L149	N 03°11'54" E	12.26'
L150	N 58°54'16" E	35.52'

L151	S 56°12'01" E	14.68'
L152	S 89°18'13" E	16.52'
L153	N 51°16'18" E	23.04'
L154	N 40°11'10" E	29.69'
L155	N 24°49'30" W	39.82'
L156	N 71°26'52" W	31.18'
L157	N 12°10'05" E	21.61'
L158	N 32°31'21" E	30.70'
L159	N 10°35'28" E	27.42'
L160	N 36°32'46" E	17.24'
L161	N 62°58'14" E	27.61'
L162	N 88°32'21" E	11.85'
L163	S 65°19'28" E	17.20'
L164	N 50°44'56" E	27.02'
L165	N 28°00'02" E	29.07'
L166	N 40°21'15" E	19.12'
L167	N 55°09'25" E	34.15'
L168	S 70°06'55" E	55.04'
L169	N 56°15'20" E	42.95'
L170	N 19°47'56" W	7.94'
L171	N 61°01'53" E	16.76'
L172	S 60°19'17" E	20.48'
L173	N 61°39'05" E	42.40'
L174	N 74°53'42" E	24.50'
L175	N 35°12'03" E	33.93'
L176	N 56°41'36" E	24.35'
L177	N 63°13'58" E	19.47'
L178	N 82°08'24" E	24.07'
L179	N 45°20'13" E	14.94'
L180	N 49°02'25" E	28.83'
L181	S 86°09'07" E	13.62'
L182	N 81°52'15" E	63.36'
L183	S 73°56'07" E	18.18'
L184	S 88°56'13" E	40.39'
L185	N 58°51'12" E	17.35'
L186	N 27°25'32" E	26.01'
L187	N 68°14'23" E	21.21'

L188	S 65°45'18" E	17.10'
L189	N 51°25'27" E	36.17'
L190	S 71°27'28" E	21.68'
L191	N 89°26'23" E	25.92'
L192	N 56°44'17" E	13.35'
L193	N 11°24'17" W	19.99'
L194	N 45°44'41" E	22.31'
L195	N 75°20'46" E	22.44'
L196	N 63°10'55" E	37.75'
L197	N 24°58'45" E	28.51'
L198	N 49°48'59" E	44.77'
L199	N 18°26'18" E	48.92'
L200	N 43°08'38" E	14.53'
L201	N 34°16'36" W	20.05'
L202	N 22°09'32" E	31.83'
L203	N 55°52'34" E	39.05'
L204	N 76°09'21" E	59.20'
L205	N 55°52'03" E	21.57'
L206	N 89°40'20" E	16.96'
L207	N 51°22'48" E	45.81'
L208	N 80°34'33" E	28.83'
L209	N 35°17'40" E	45.12'
L210	S 86°39'46" E	22.91'
L211	S 74°03'50" E	20.05'
L212	S 55°39'29" E	17.93'
L213	S 80°20'51" E	22.85'
L214	N 61°57'95" E	26.53'
L215	N 69°15'38" E	43.94'
L216	N 29°56'24" E	45.30'
L217	S 89°04'03" E	11.92'
L218	S 62°03'15" E	22.13'

L219	S 87°34'19" E	11.74'
L220	N 51°41'29" E	16.77'
L221	N 21°04'58" E	25.54'
L222	N 39°47'24" E	30.54'
L223	N 82°10'30" E	35.51'
L224	N 76°26'52" E	34.10'
L225	S 52°46'56" E	14.14'
L226	N 61°39'52" E	20.76'
L227	S 85°27'07" E	24.91'
L228	N 82°49'19" E	32.05'
L229	N 48°50'05" E	33.27'

SR 129 R/W CALLS:

Course	Bearing	Distance
L230	S 03°12'55" E	592.17'
L231	N 84°57'24" E	10.31'
L232	S 03°11'37" E	300.47'
L233	S 86°31'54" W	10.38'
L234	S 03°11'09" E	635.12'
L235	S 85°48'58" W	20.13'
L236	S 03°04'38" E	49.43'
L237	N 88°03'39" E	19.69'
L238	S 03°32'59" E	117.32'

C/L BRANCH CALLS CON'T:

Course	Bearing	Distance
L239	S 25°13'56" W	50.00'
L240	S 25°13'56" W	25.56'
L241	N 72°19'49" W	10.27'
L242	N 49°37'09" W	38.50'
L243	S 82°33'56" W	20.92'
L244	N 78°04'49" W	33.77'
L245	S 62°07'10" W	7.14'
L246	N 63°52'30" W	43.50'
L247	S 88°19'09" W	14.02'
L248	N 56°47'52" W	40.99'
L249	N 52°31'55" W	37.52'
L250	N 77°08'22" W	47.68'
L251	N 27°50'20" W	14.29'
L252	N 50°04'47" W	41.61'
L253	N 76°45'31" W	20.90'
L254	N 40°58'13" W	45.18'
L255	S 84°54'05" W	12.33'
L256	N 51°04'10" W	30.35'
L257	S 75°14'39" W	41.99'
L258	N 67°32'00" W	15.28'
L259	N 21°27'28" W	11.47'
L260	N 60°37'59" W	25.73'
L261	N 50°51'41" W	20.54'
L262	N 58°56'02" W	21.17'
L263	S 82°16'32" W	15.97'
L264	S 64°32'59" W	26.88'
L265	S 88°57'22" W	42.36'
L266	N 83°54'46" W	19.05'
L267	S 51°15'45" W	19.41'
L268	N 77°17'44" W	30.69'
L269	N 62°59'42" W	32.60'
L270	N 76°47'22" W	34.78'
L271	S 62°19'07" W	20.30'
L272	S 00°10'31" W	14.15'
L273	S 74°33'43" W	18.17'
L274	N 68°41'49" W	48.16'
L275	N 77°50'29" W	41.86'
L276	N 82°39'38" W	36.55'
L277	S 58°03'11" W	39.78'
L278	N 50°45'04" W	19.40'
L279	N 48°02'44" W	25.20'
L280	N 75°31'02" W	29.37'
L281	N 89°06'18" W	27.40'
L282	N 54°06'59" W	22.70'
L283	N 56°07'10" W	24.69'
L284	S 43°10'41" W	14.76'
L285	N 87°27'42" W	25.59'
L286	N 58°29'32" W	21.40'
L287	N 86°10'58" W	10.45'
L288	S 38°21'35" W	28.91'
L289	N 89°52'11" W	19.31'
L290	S 65°15'53" W	32.08'
L291	S 55°27'11" W	27.34'
L292	S 73°20'22" W	18.59'
L293	S 00°06'48" W	25.08'
L294	S 72°06'50" E	13.75'
L295	S 16°10'59" W	17.99'
L296	S 55°30'16" W	17.35'
L297	S 14°15'55" W	33.31'
L298	S 17°39'37" E	18.49'
L299	S 82°08'54" W	36.75'
L300	S 54°14'45" W	6.89'

TOTAL AREA 99.237 ACRES
BUILDING SF TOTAL: 460,500

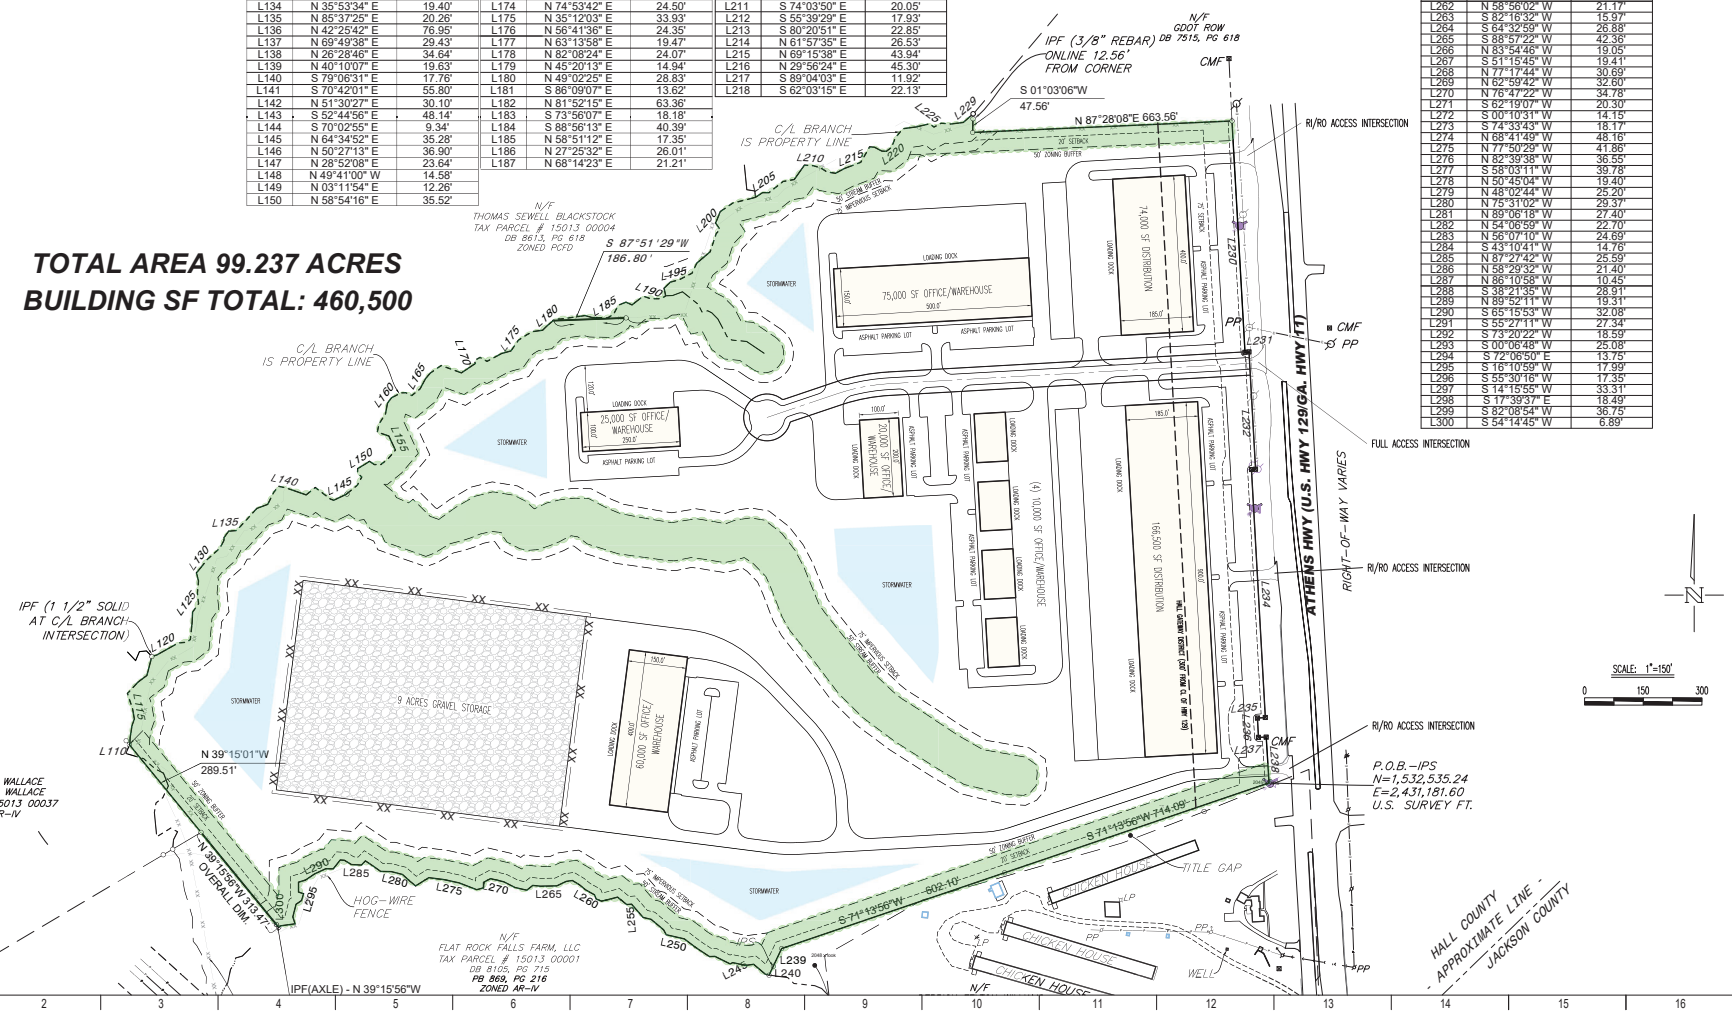

CSC DESIGN, INC.
ARCHITECTS & ENGINEERS
135 P. Rickman Industrial Dr.
Suite 100, Canton, GA 30115
(770) 345-2579

JOB:	21-089
DRW:	MCZ
CHK:	MCZ

REVISIONS

DATE	NUMBER	COMMENTS

3800 ATHENS HWY
HALL COUNTY, GA

SITE PLAN

C-1

DATE: 03/06/2025

Copyright CSC DESIGN, INC